



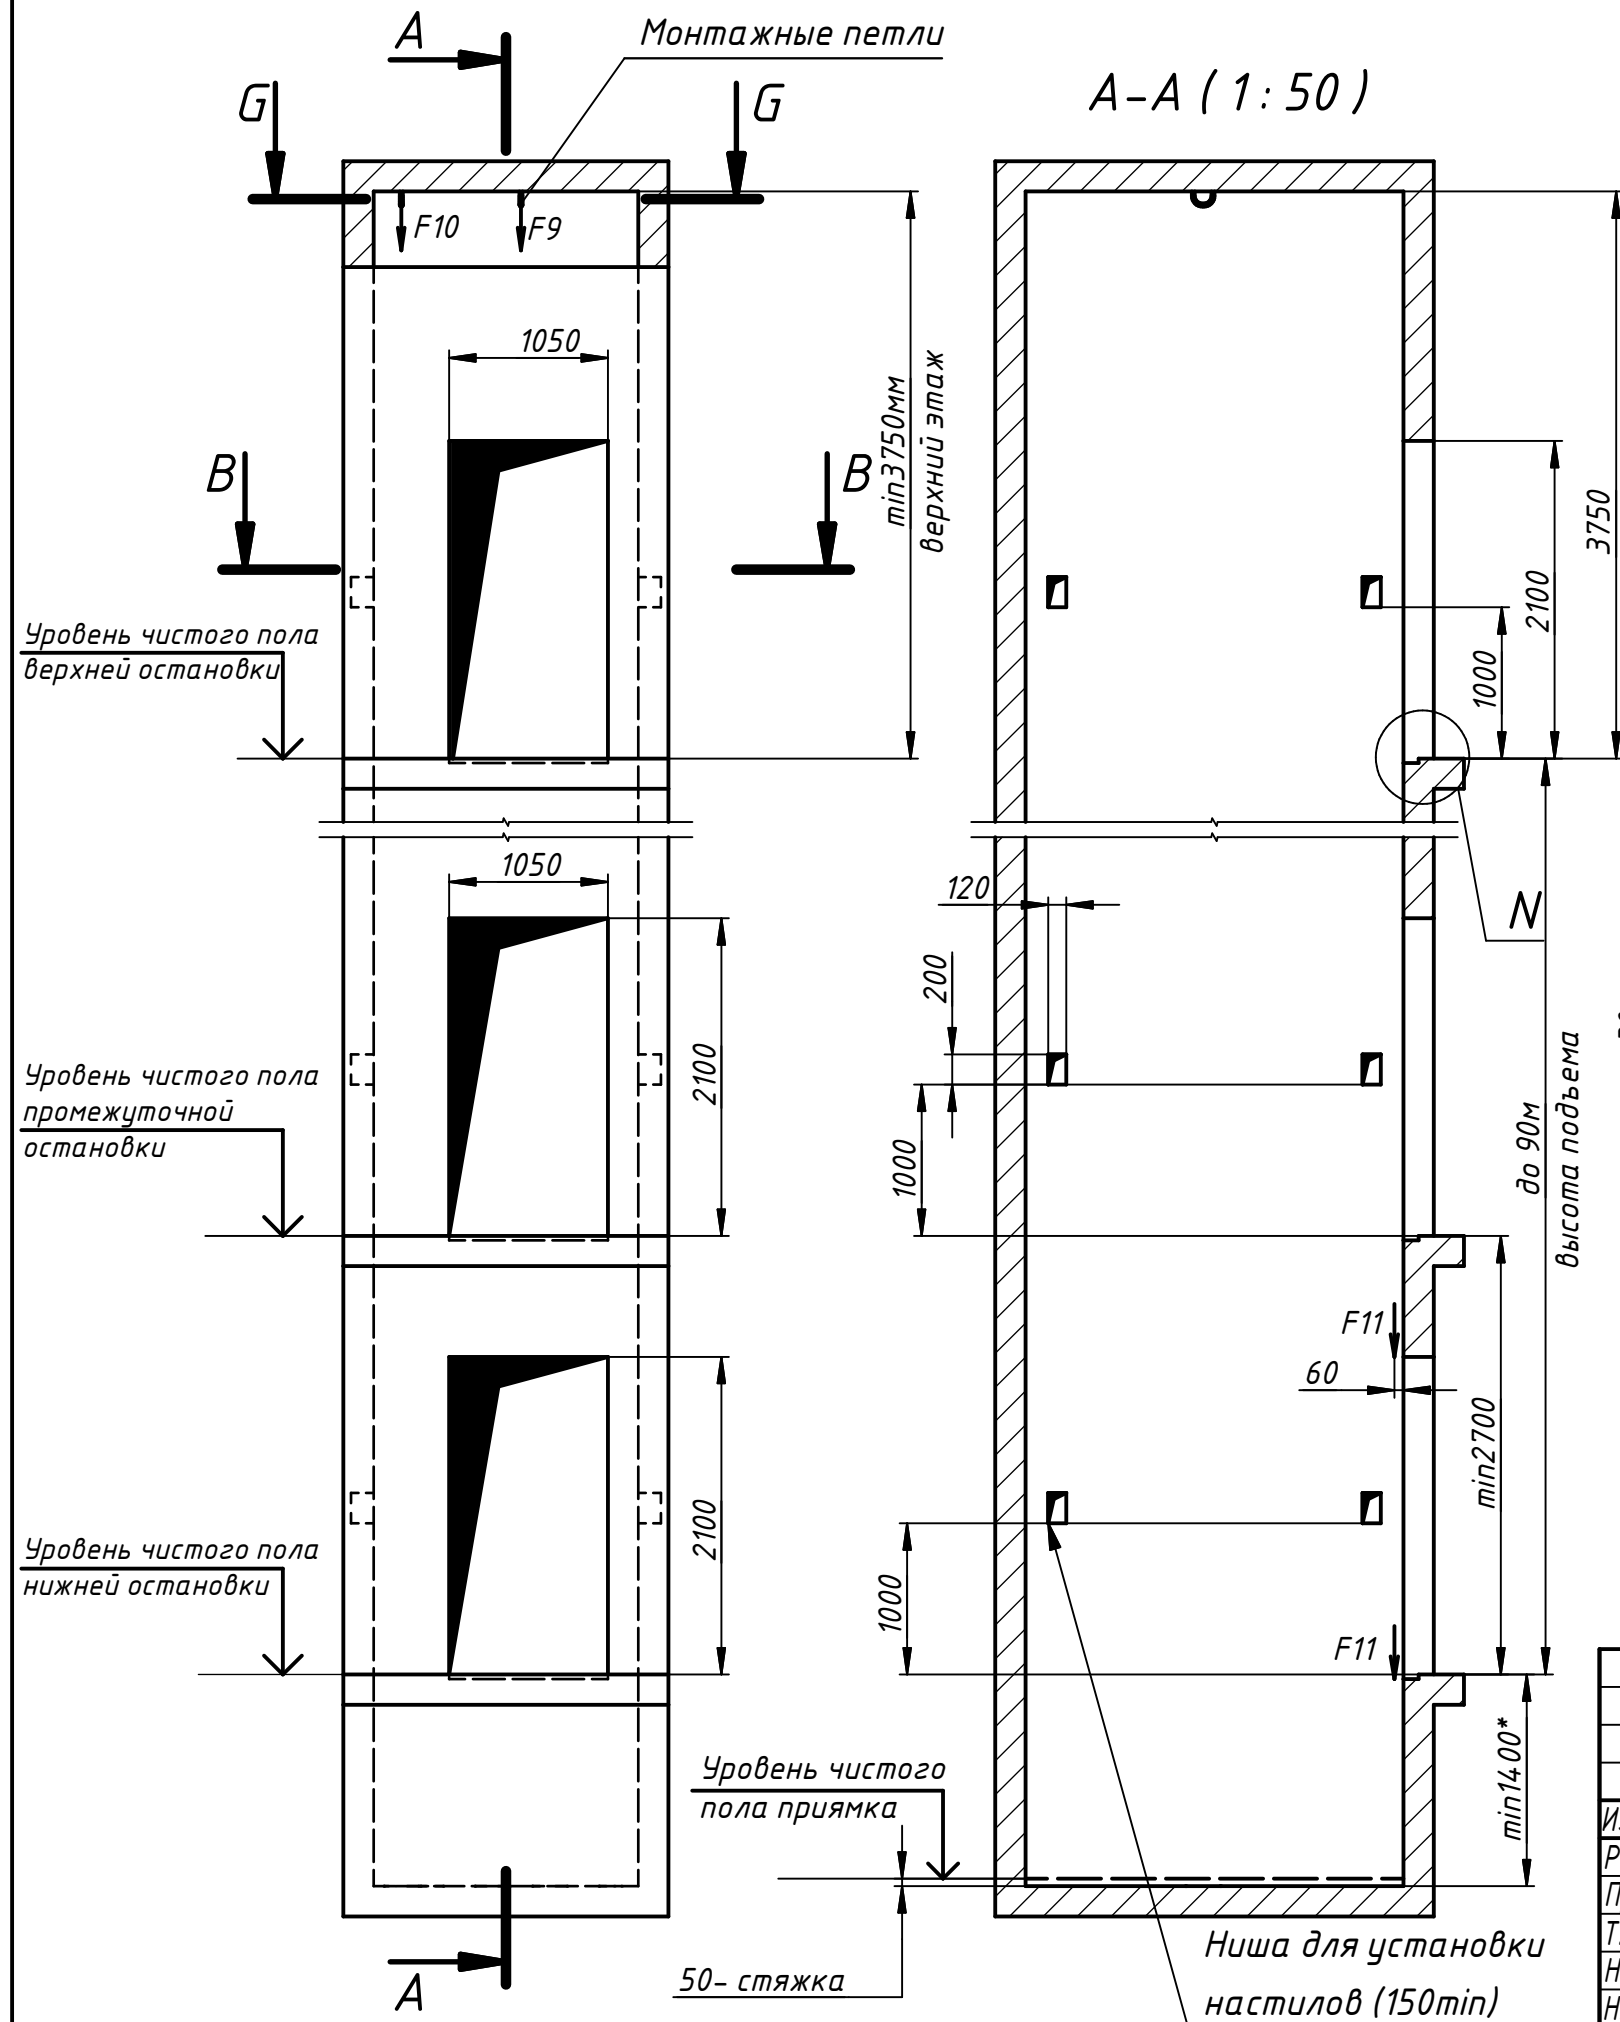

Наименование параметра	Величина, характеристика
Индекс лифта	ТЛ-1016
Грузоподъемность, кг	1000
Скорость, м/с	1,6
Внутренние размеры кабины, мм	1100x2100x2200
Проем, мм	900x2000, EI60
Силовые характеристики сети	380В, 50Гц
Условия эксплуатации	температура в шахте от +5С до +40С, относительная влажность не более 80% при t=25С
Потребляемая мощность:	10,8кВт; 25А
Дополнительно:	Режим перевозки пожарных подразделений, доступность маломобильных групп населения

N (1:20)

Ниша под проемом

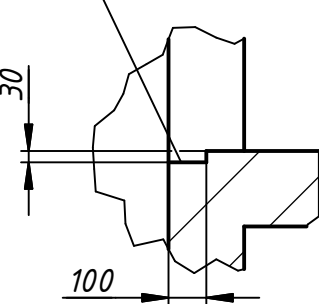

1. Кронштейны направляющих крепятся на анкерные болты по месту в соответствии с монтажным чертежом лифта, шаг крепления не более 2000мм.
2. Двери шахты крепятся на анкерные болты, по месту.
3. Толщина и материал стен шахты должны обеспечивать восприятие указанных нагрузок.
4. В перекрытии над шахтой предусмотреть установку монтажных крюков или петель, используемых при монтаже и обслуживании оборудования.
5. Выполнить контур защитного заземления в зоне верхнего этажа и прямка лифта, Соединить их непрерывной стальной шиной, сечением не менее 100мм².
6. Лебедка устанавливается на направляющие кабины и противовеса в зоне верхней остановки.
7. Отклонение ширины и глубины шахты не более 30мм. Разность диагоналей шахты не более 25мм.
8. Допускается отсутствие ниш для настилов, в этом случае монтаж настилов осуществляется на кронштейнах, которые крепятся анкера к стенам по месту.
- 9.*См.п2.5. "Общие положения по проектированию строительной части лифтов"
10. Расположение станции управления предусмотрено в помещении на удалении от шахты лифта. Расположение станции согласовать с заводом изготовителем.

301.1-10116.MRL-1100x2100x220					Лифт электрический пассажирский		
Задание на проектирование строительной части					Лит.	Масса	Масштаб
г.Нижний Новгород, ул. Черниговская, корпус 1.3, ЖК "Фордевинд" класс лифтового оборудования - "Бизнес" Секция 1. Лифт №3					1	—	1:50
ООО "ТАТЛИФТ"					Лист	1	Листов 2
1 Копировал					Формат А3		

