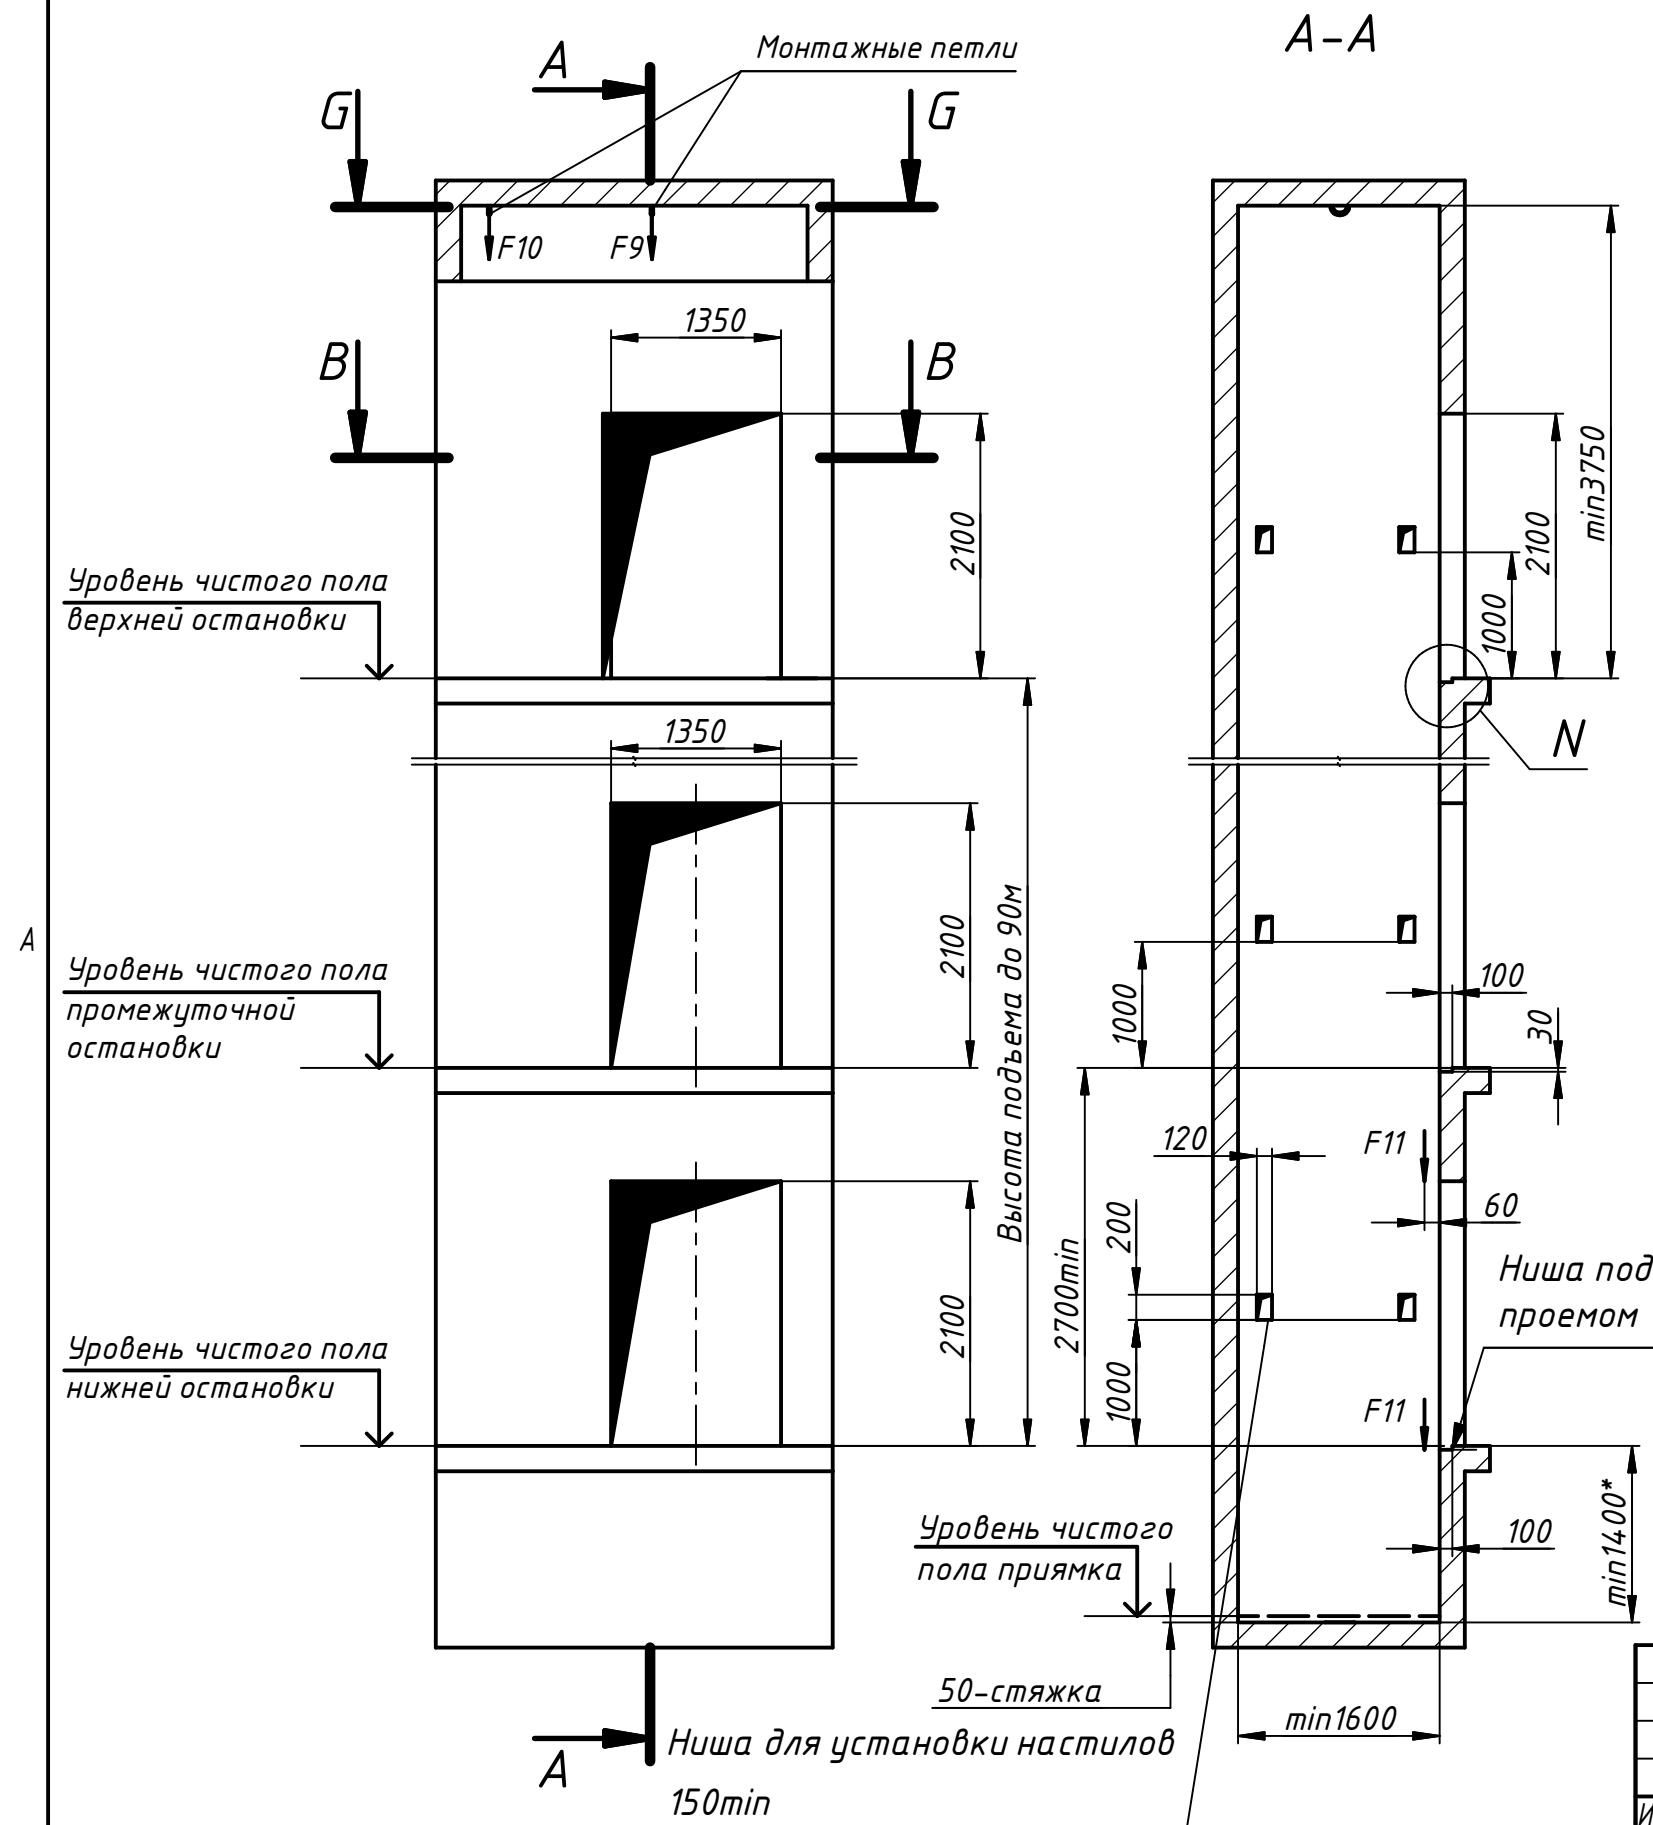


Наименование параметра	Величина, характеристика
Тип лифта	ТЛ-10216
Грузоподъемность, кг	1000
Скорость, м/с	1,6
Внутренние размеры кабины, мм	2100x1100x2200
Дизайн-проект	Классик
Проем, мм	1200x2000
Силовые характеристики сети	380В, 50Гц
Условия эксплуатации	температура в шахте от +5С до +40С, относительная влажность не более 80% при t=25С
Потребляемая мощность:	10,8кВт; 25А
Дополнительные опции:	Режим перевозки пожарных подразделений, доступность маломобильных групп населения

1. Кронштейны направляющих крепятся на анкерные болты по месту в соответствии с монтажным чертежом лифта, шаг крепления не более 2000мм.
2. Двери шахты крепятся на анкерные болты, по месту.
3. Толщина и материал стен шахты должны обеспечивать восприятие указанных нагрузок.
4. В перекрытии над шахтой предусмотреть установку монтажных крюков или петель, используемых при монтаже и обслуживании оборудования.
5. Выполнить контур защитного заземления в зоне верхнего этажа и прямка лифта, Соединить их непрерывной стальной шиной, сечением не менее 100мм².
6. Лебедка устанавливается на направляющие кабины и противовеса в зоне верхней остановки.
7. Отклонение ширины и глубины шахты не более 30мм. Разность диагоналей шахты не более 25мм.
8. Допускается отсутствие ниш для настилов, в этом случае монтаж настилов осуществляется на кронштейнах, которые крепятся анкеры к стенам по месту.
- 9.*См.п2.5. "Общие положения по проектированию строительной части лифтов"
10. Расположение станции управления предусмотрено в помещении на удалении от шахты лифта. Расположение станции согласовать с заводом изготовителем.

302.1-10216.MRL-2100x1100x2200					Лифт электрический пассажирский		
Задание на проектирование строительной части лифта					Лит.	Масса	Масштаб
г. Нижний Новгород, ул. Черниговская, корпус 1.3, ЖК "Фордвинд" класс лифтового оборудования - "Бизнес"					Лист 1	Листов 2	1:60
Секция 2. Лифт №1, №2 / Секция 3. Лифт №1					ООО "ТАТЛИФТ"		




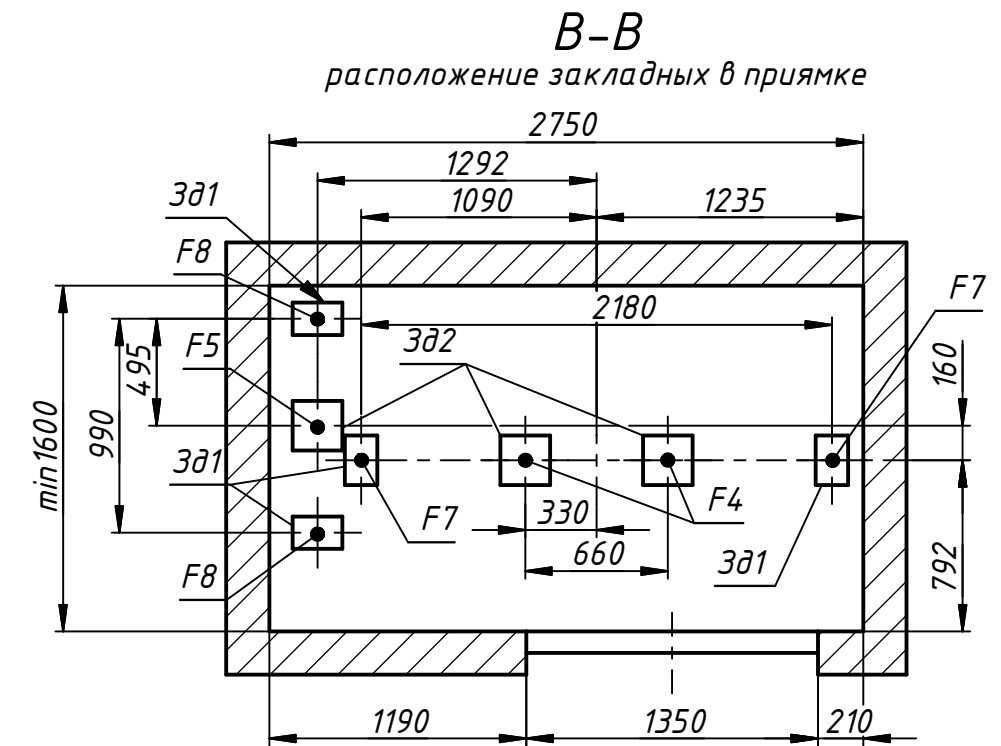


Схема 1.

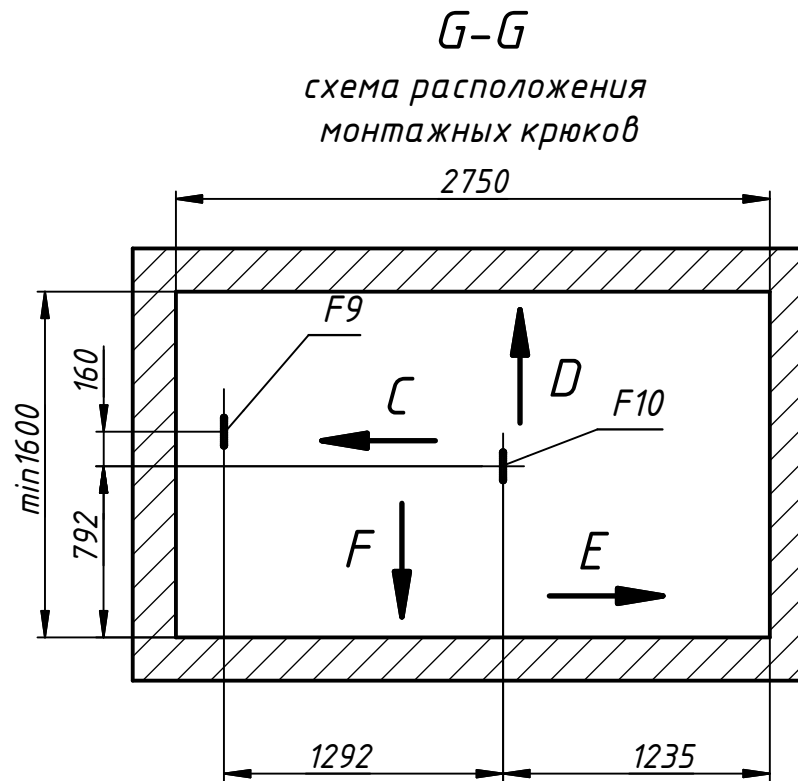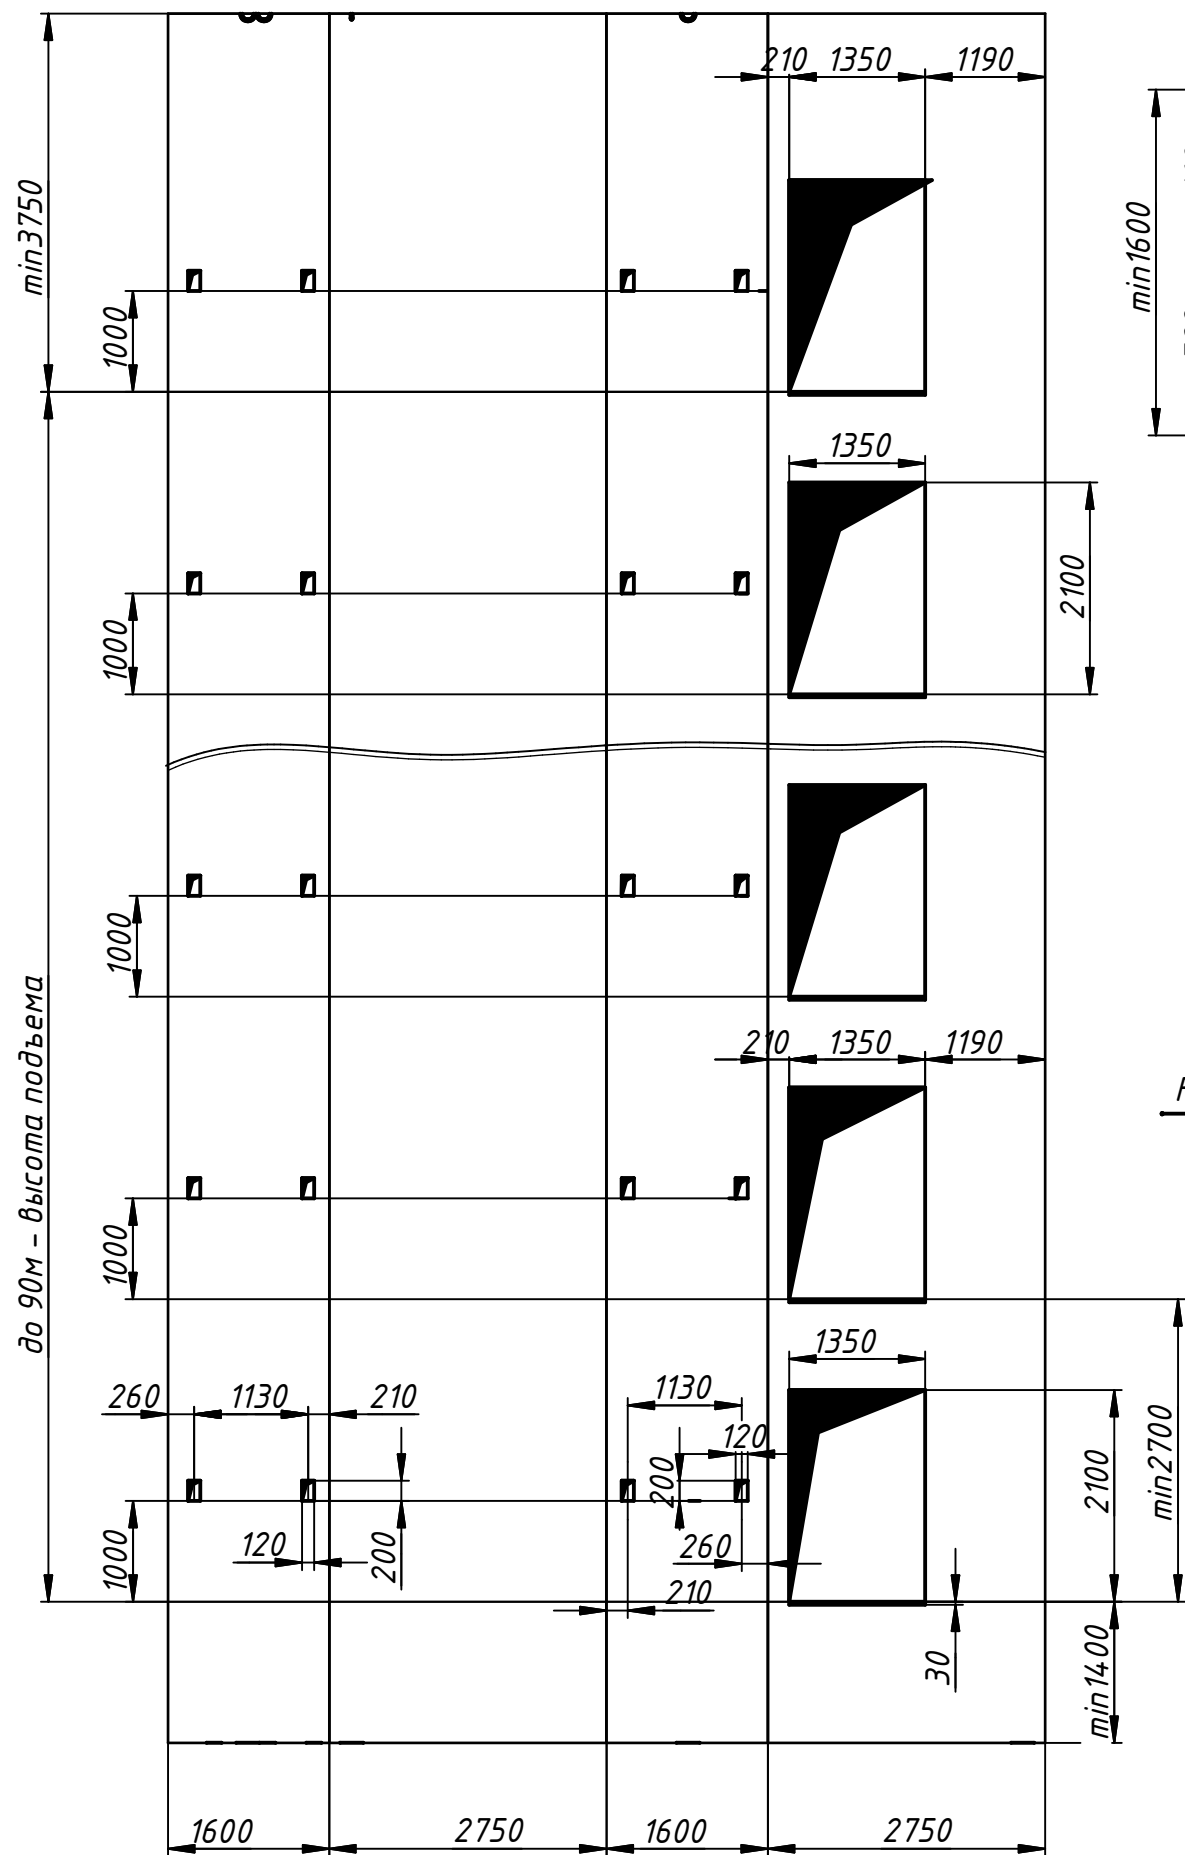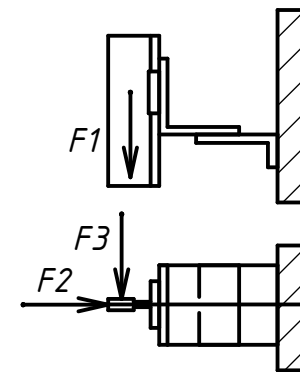

№ Закладной детали	Размер, мм
3д1	150x250
3д2	250x250

Нагрузка	Значение, кН	Схема действия сил	Примечание
F1	4	см. схему 1.	Кратковременные при посадке на ловители
F2	3	см. схему 1.	Кратковременные при посадке на ловители
F3	4	см. схему 1.	Кратковременные при посадке на ловители
F4	45	На бугер кабины	Разновременнo и аварийные
F5	70	На бугер противовеса	Разновременнo и аварийные
F6	43	На опору направляющей кабины	Разновременнo и аварийные
F7	16	На опору направляющей кабины	Разновременнo и аварийные
F8	8	На опору направляющих противовеса	
F9	18	На перекрытие и монтажные петли	При монтаже и обслуживании
F10	29	На перекрытие и монтажные петли	При монтаже и обслуживании
F11	2	На детали крепления дверей в плоскости стены	Постоянные нагрузки