





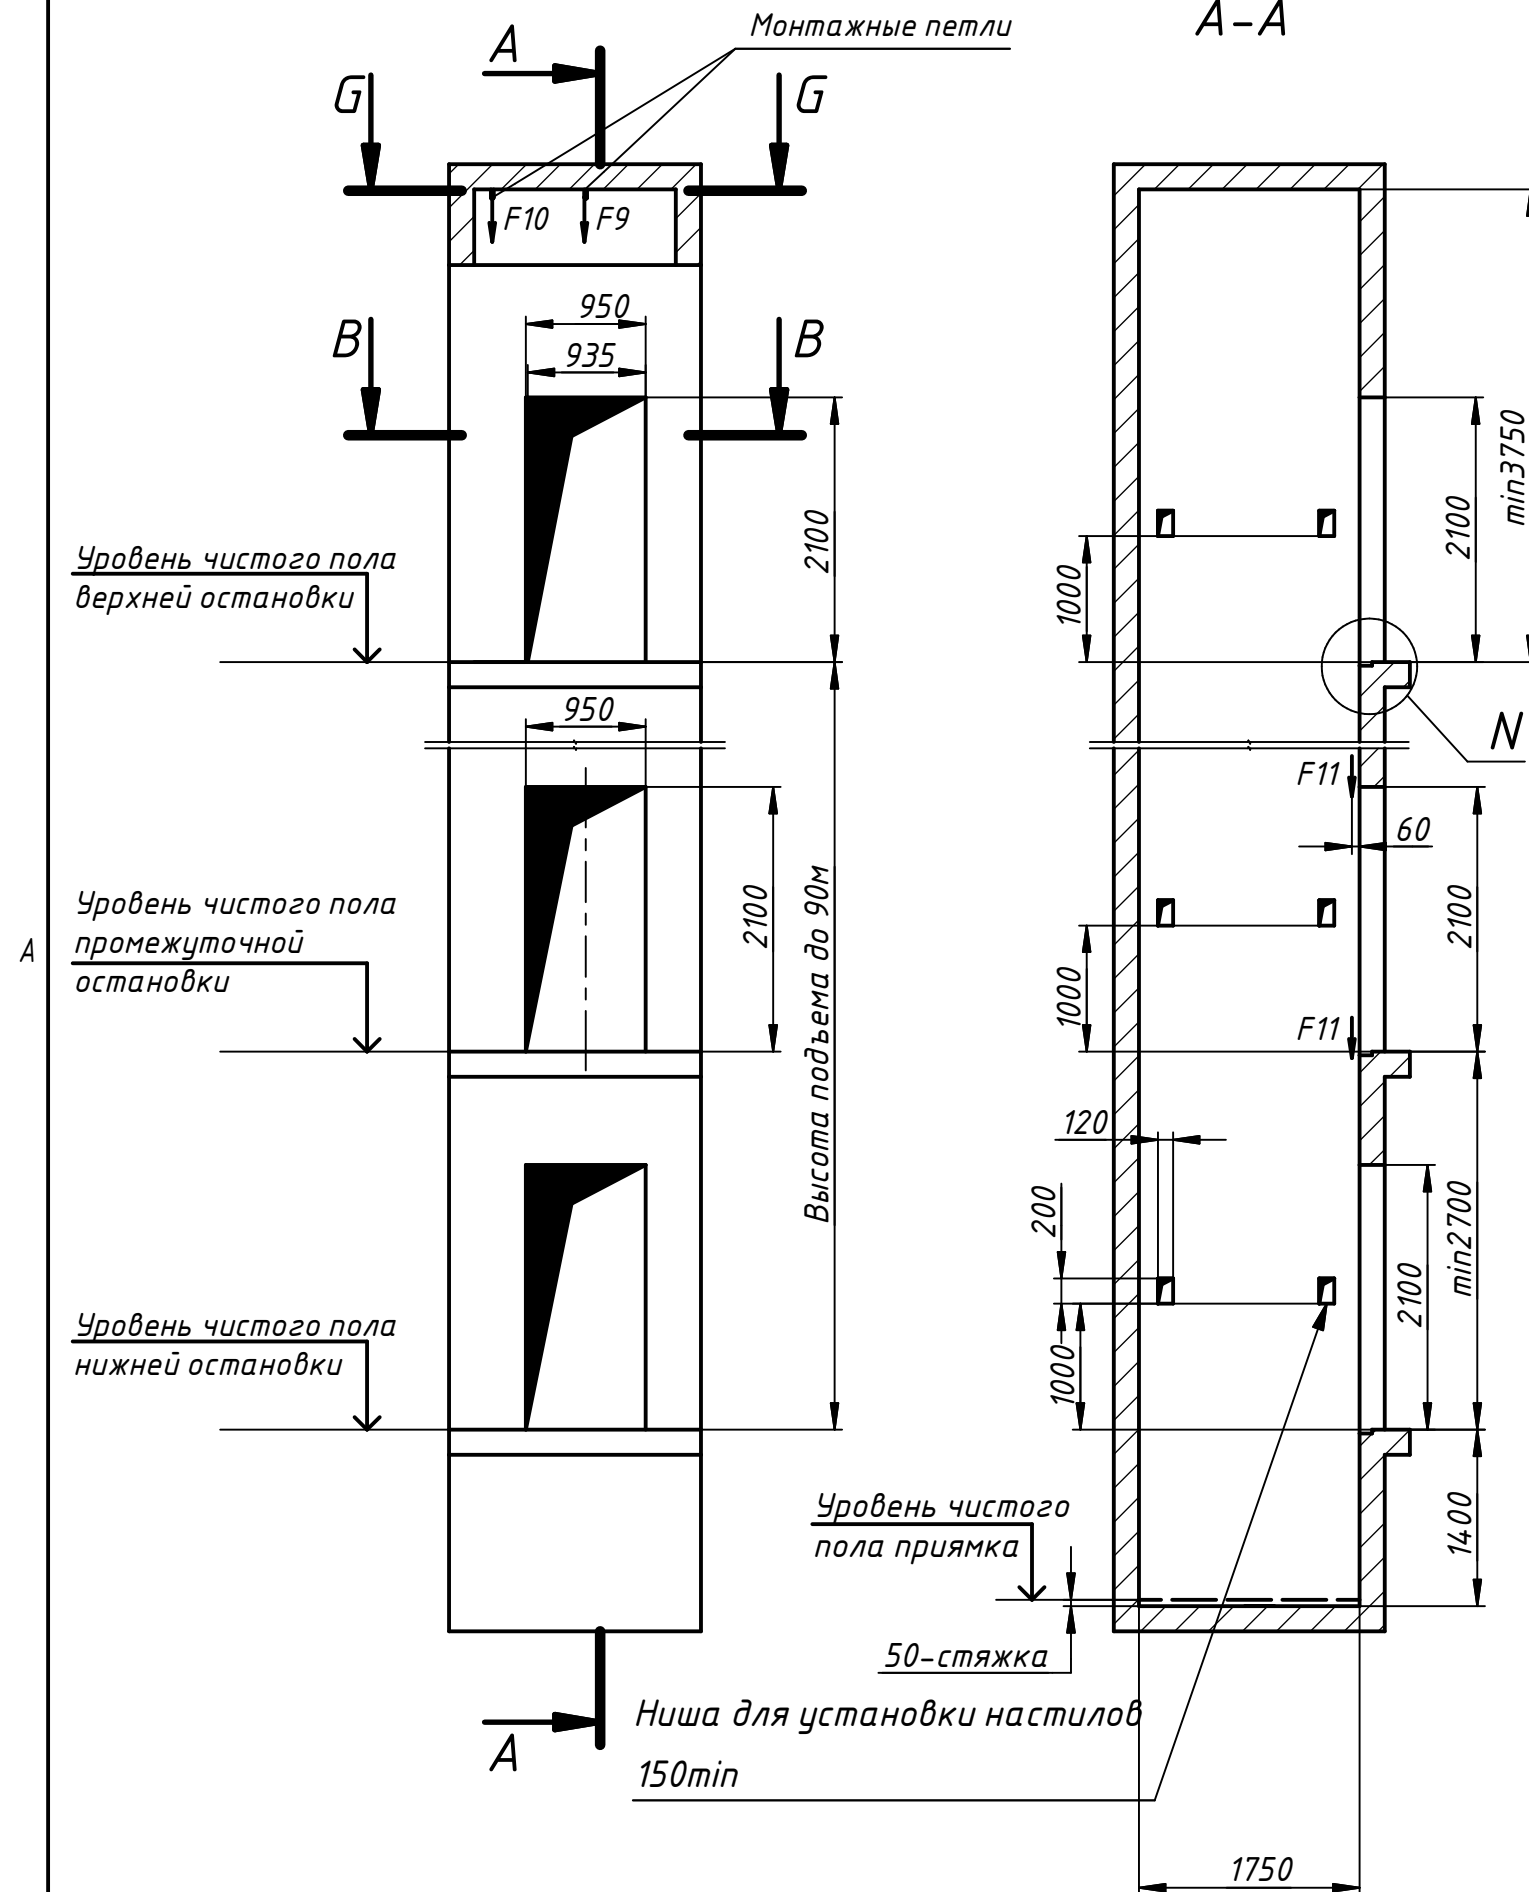


Наименование параметра	Величина, характеристика
Тип лифта	ТЛ-04016
Грузоподъемность, кг	400
Скорость, м/с	1,6
Внутренние размеры кабины, мм	1000x1100x2200
Дизайн-проект	Классик
Проем, мм	800x2000
Силовые характеристики сети	380В, 50Гц
Условия эксплуатации	температура в шахте от +5С до +40С, относительная влажность не более 80% при t=25С
Потребляемая мощность:	4,4кВт; 10А

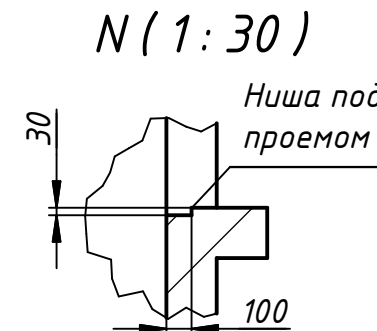


1. Кронштейны направляющих крепятся на анкерные болты по месту в соответствии с монтажным чертежом лифта, шаг крепления не более 2000мм.
2. Двери шахты крепятся на анкерные болты, по месту.
3. Толщина и материал стен шахты должны обеспечивать восприятие указанных нагрузок.
4. В перекрытии над шахтой предусмотреть установку монтажных крюков или петель, используемых при монтаже и обслуживании оборудования.
5. Выполнить контур защитного заземления в зоне верхнего этажа и прямка лифта, Соединить их непрерывной стальной шиной, сечением не менее 100мм².
6. Лебедка устанавливается на направляющие кабины и противовеса в зоне верхней остановки.
7. Отклонение ширины и глубины шахты не более 30мм. Разность диагоналей шахты не более 25мм.
8. Допускается отсутствие ниш для настилов, в этом случае монтаж настилов осуществляется на кронштейнах, которые крепятся анкеры к стенам по месту.
- 9.*См.п2.5. "Общие положения по проектированию строительной части лифтов"
10. Расположение станции управления предусмотрено в помещении на удалении от шахты лифта. Расположение станции согласовать с заводом изготовителем.

304.1-04016.MRL-1000x1100x2200					Лит. Масса Масштаб		
Изм.	Лист	№ докум.	Подп.	Дата	Лифт электрический пассажирский Задание на проектирование строительной части лифта г. Нижний Новгород, ул. Черниговская, корпус 1.3, ЖК "Фордвинд" класс лифтового оборудования - "Бизнес" Секция 3. Лифт №2, Секция 2. Лифт №3		
Разраб.	Богданов			07.11.24			
Пров.	Пьячев						
Т. контр.							
Нач.отд.							
Н. контр.					Лист 1 Листов 2		
Утв.	Пьячев				ООО "ТАТЛИФТ"		

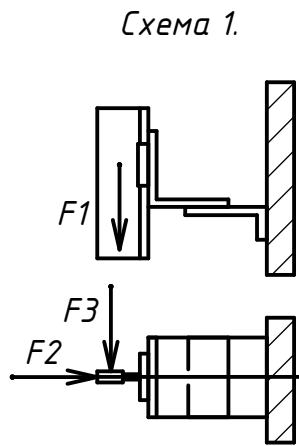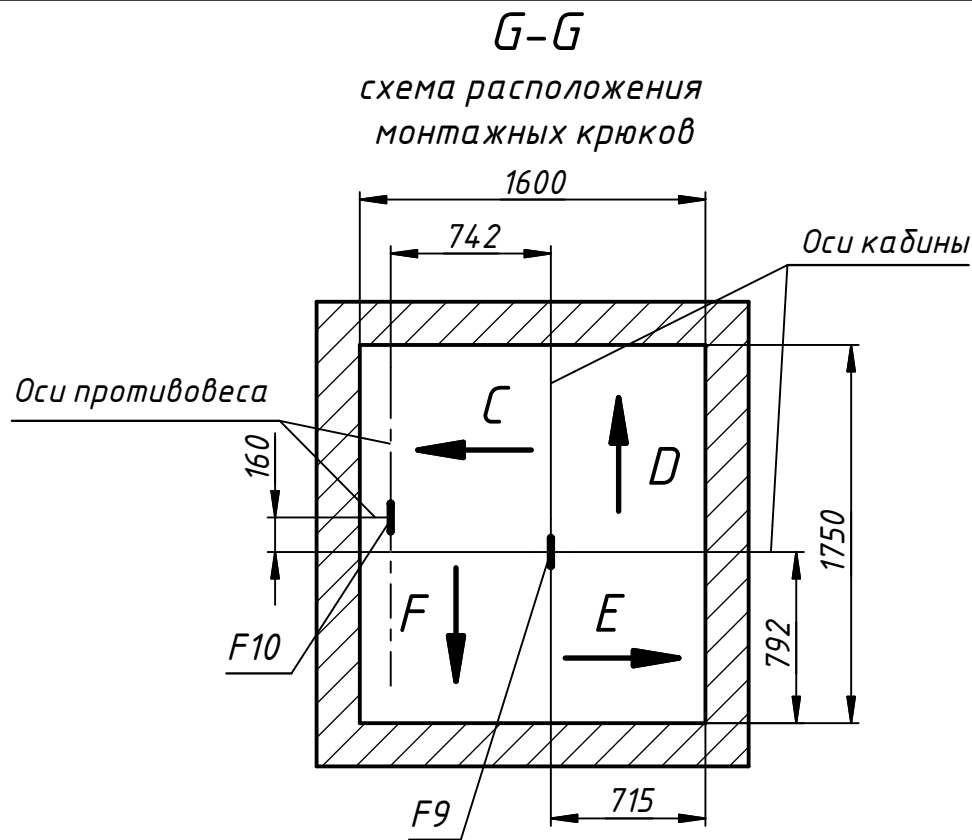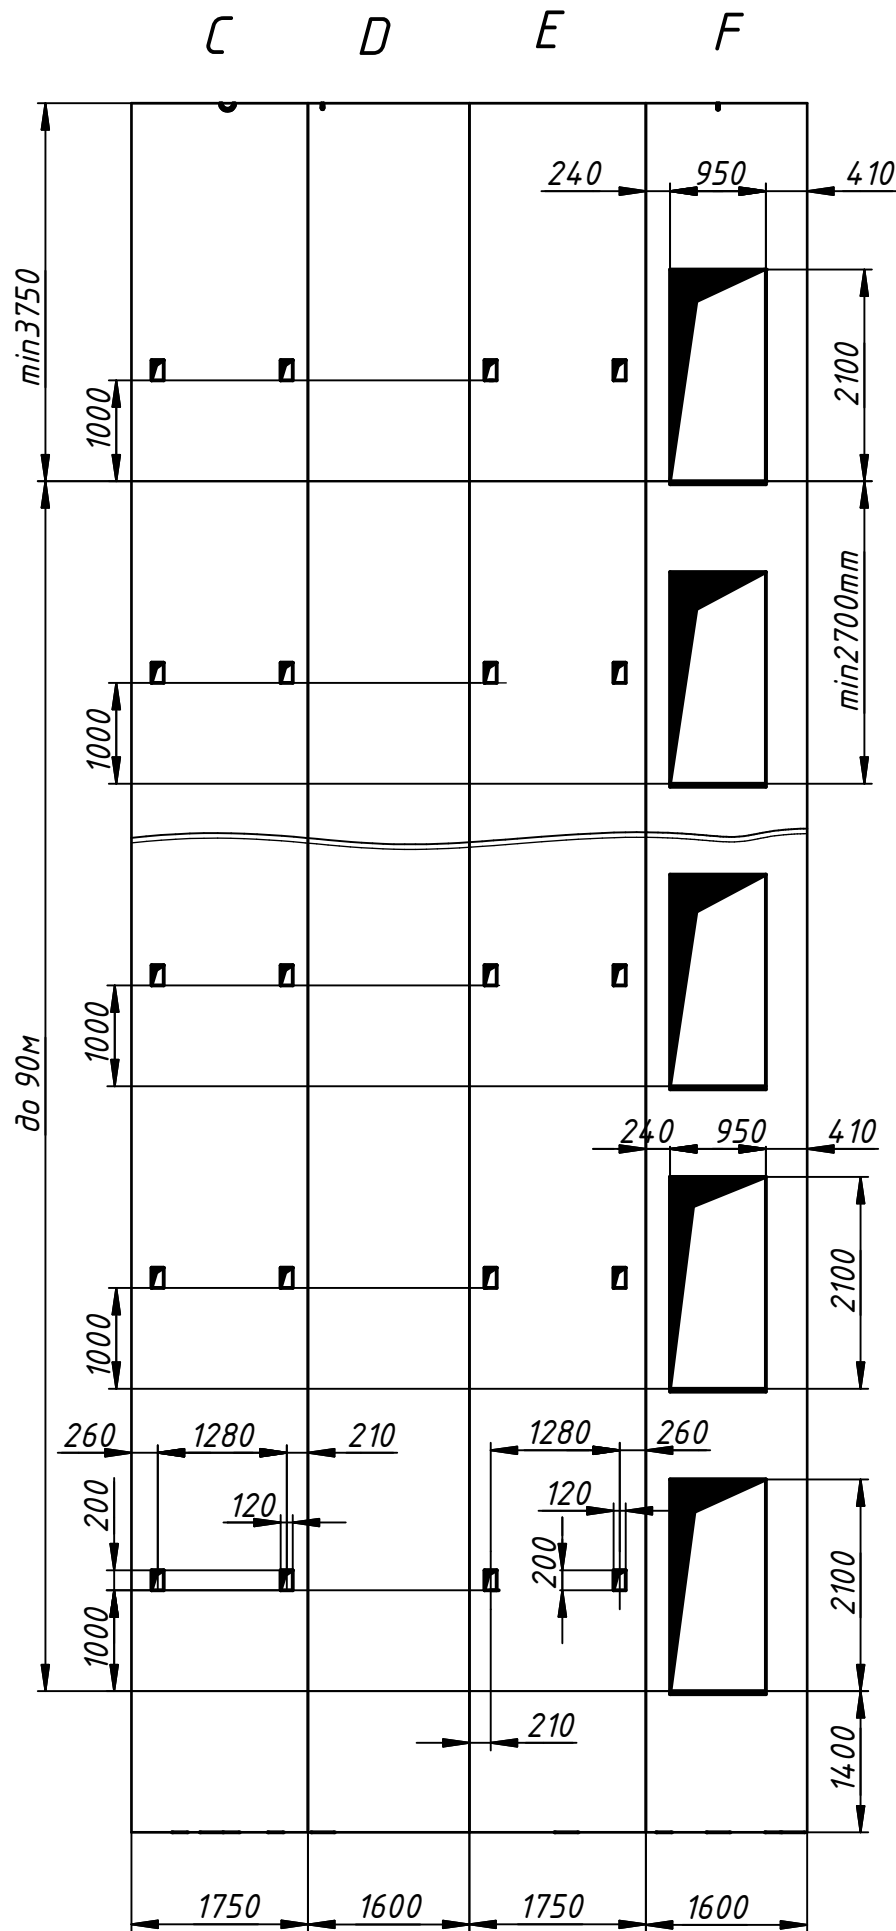

В-В
расположение закладных в приямке

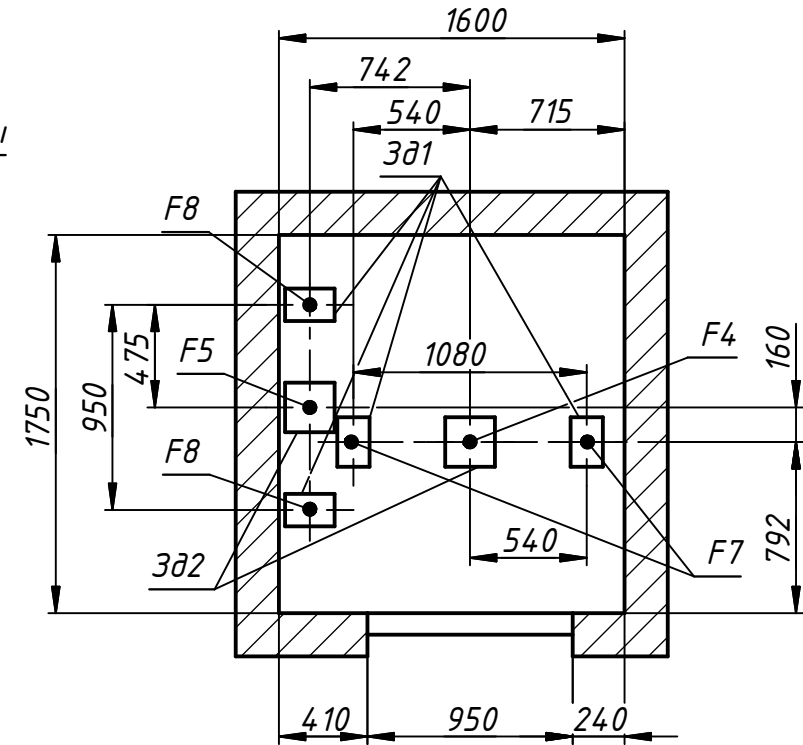

№ Закладной детали	Размер,мм
3д1	150х250
3д2	250х250

Нагрузка	Значение, кН	Схема действия сил	Примечание
F1	1,5	см. схему 1.	Кратковременные при посадке на ловители
F2	1,5	см. схему 1.	Кратковременные при посадке на ловители
F3	1,5	см. схему 1.	Кратковременные при посадке на ловители
F4	48	На буфер кабины	Разновременнo и аварийные
F5	36	На буфер противовеса	Разновременнo и аварийные
F7	16	На опору направляющей кабины	Разновременнo и аварийные
F8	13	На опору направляющих противовеса	
F9	18	На перекрытие и монтажные петли	При монтаже и обслуживании
F10	29	На перекрытие и монтажные петли	При монтаже и обслуживании
F11	2	На детали крепления дверей в плоскости стены	Постоянные нагрузки